


Breedte 8 tot 10 m | Boogconstructie

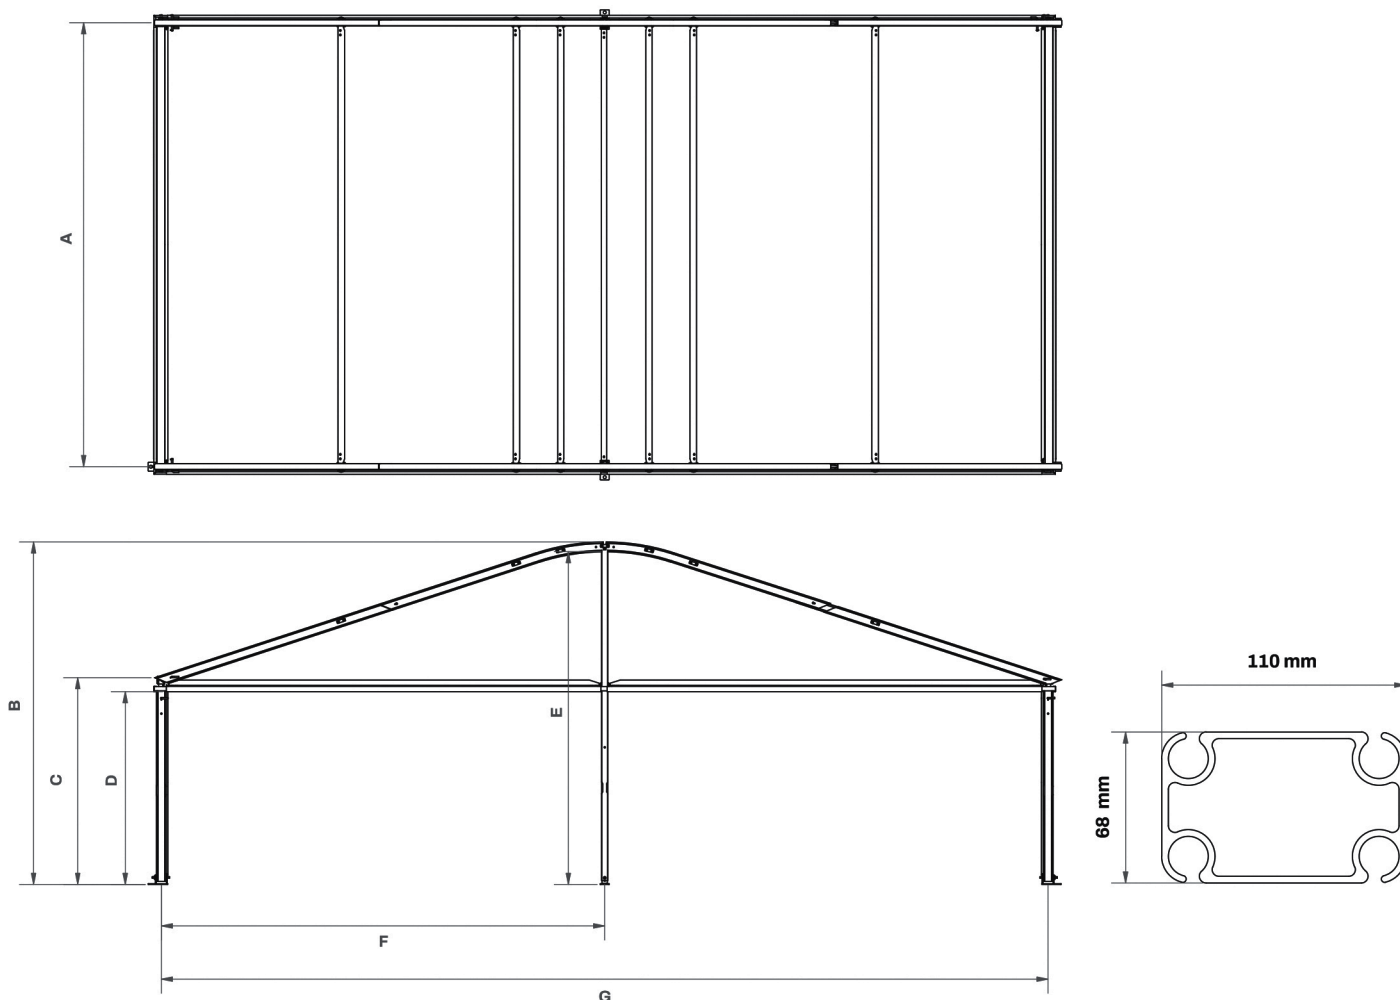

8 tot 10 meter | Boogconstructie

	8,00 m overspanning 2,30 m zijhoogte	8,00 m overspanning 3,00 m zijhoogte	10,00 m overspanning 2,30 m zijhoogte	10,00 m overspanning 3,00 m zijhoogte
A Segment lengte h.o.h.	5.000 mm	5.000 mm	5.000 mm	5.000 mm
B Nokhoogte	3.536 mm	4.236 mm	3.856 mm	4.556 mm
C Zijhoogte	2.329 mm	3.029 mm	2.329 mm	3.029 mm
D Doorloophoogte	2.079 mm	2.779 mm	2.079 mm	2.779 mm
E Gevelhoogte	3.340 mm	4.040 mm	3.665 mm	4.365 mm
F Kolommen h.o.h.	3.992 mm	3.992 mm	4.997 mm	4.997 mm
G Overspanning h.o.h.	7.984 mm	7.984 mm	9.994 mm	9.994 mm