


Breedte 15 m | Boogconstructie

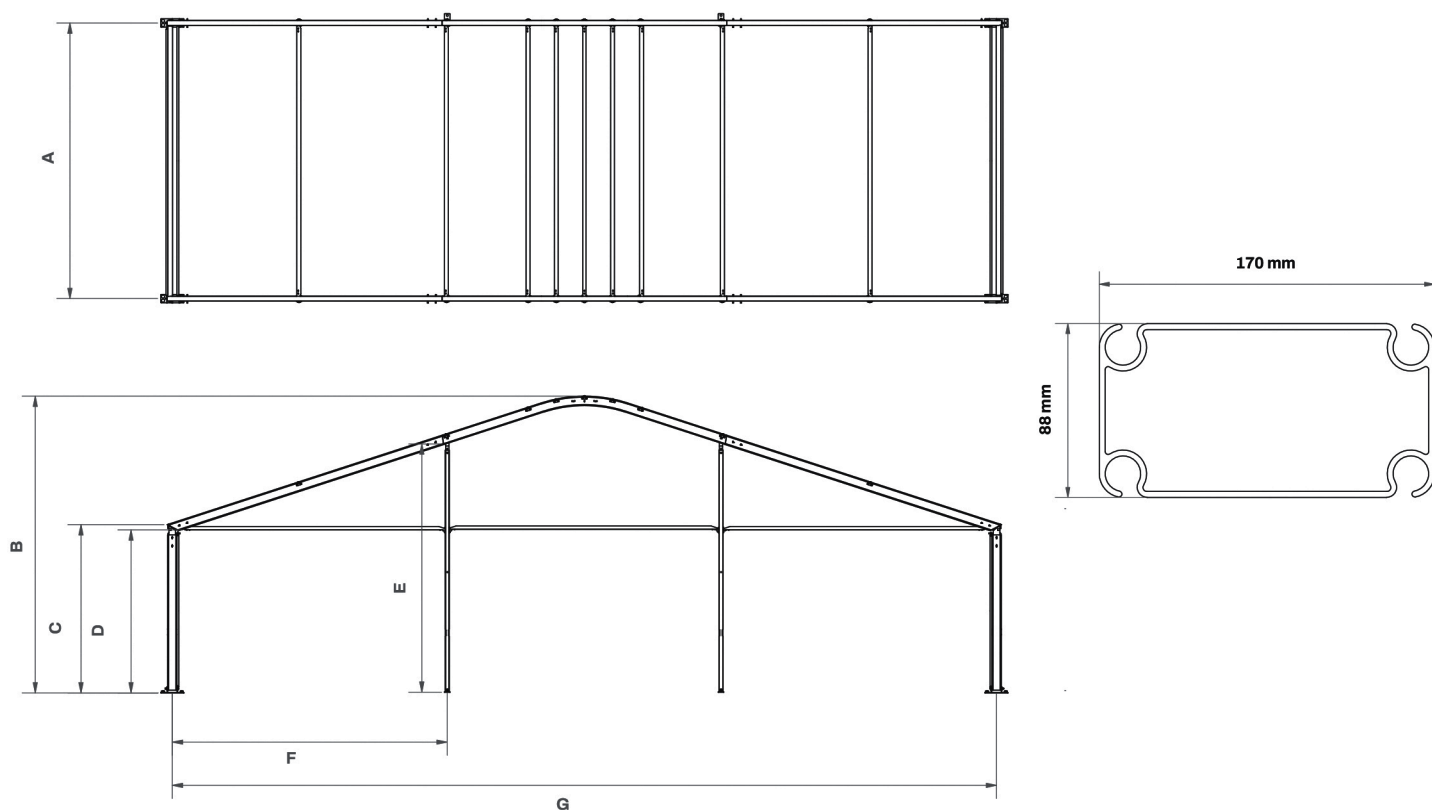

15 meter Boogconstructie		
	15,00 m overspanning 2,30 m zijhoogte	15,00 m overspanning 3,00 m zijhoogte
A Segment lengte h.o.h.	5.000 mm	5.000 mm
B Nokhoogte	4.680 mm	5.392 mm
C Zijhoogte	2.343 mm	3.055 mm
D Doorloophoogte	2.093 mm	2.805 mm
E Gevelhoogte	3.819 mm	4.531 mm
F Kolommen h.o.h.	4.999 mm	4.999 mm
G Overspanning h.o.h.	14.939 mm	14.939 mm