


Breedte 6 tot 10 m | Nokconstructie

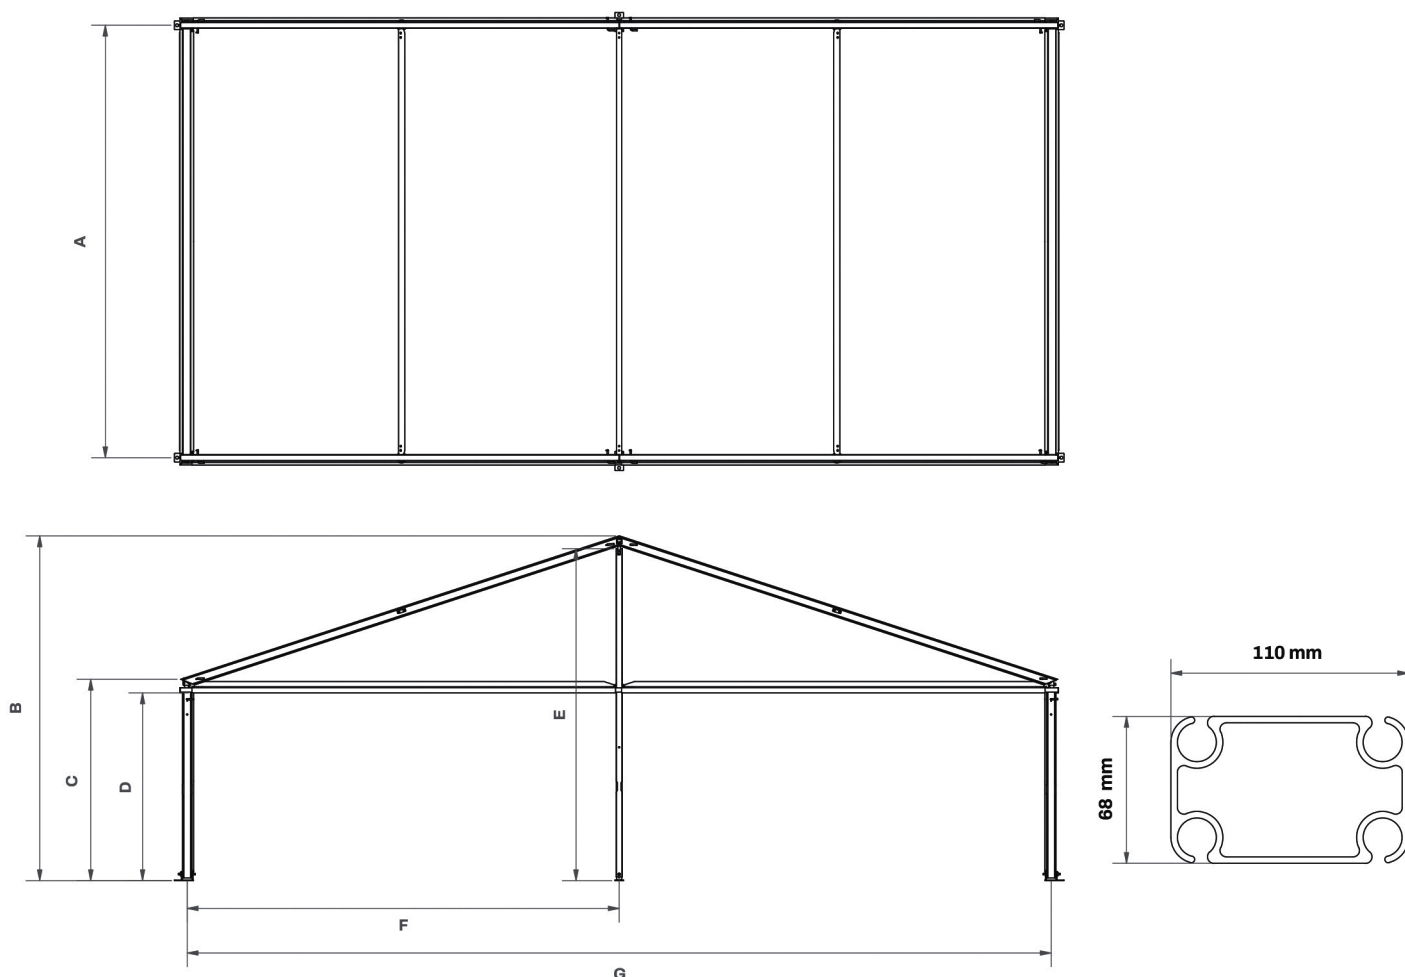

6 tot 10 meter | Nokconstructie

	6,00 m overspanning 2,30 m zijhoogte	6,00 m overspanning 3,00 m zijhoogte	8,00 m overspanning 2,30 m zijhoogte	8,00 m overspanning 3,00 m zijhoogte	10,00 m overspanning 2,30 m zijhoogte	10,00 m overspanning 3,00 m zijhoogte
A Segment lengte h.o.h.	5.000 mm	5.000 mm	5.000 mm	5.000 mm	5.000 mm	5.000 mm
B Nokhoogte	3.338 mm	4.038 mm	3.666 mm	4.366 mm	3.986 mm	4.686 mm
C Zijhoogte	2.329 mm	3.029 mm	2.329 mm	3.029 mm	2.329 mm	3.029 mm
D Doorloophoogte	2.079 mm	2.779 mm	2.079 mm	2.779 mm	2.079 mm	2.779 mm
E Gevelhoogte	3.140 mm	3.840 mm	3.470 mm	4.170 mm	3.795 mm	4.495 mm
F Kolommen h.o.h.	2.995 mm	2.995 mm	3.992 mm	3.992 mm	4.997 mm	4.997 mm
G Overspanning h.o.h.	5.989 mm	5.989 mm	7.984 mm	7.984 mm	9.994 mm	9.994 mm